

Söderbyn ranta Söderby strand

Jens Regårdh



Vy mot Söderby från nordväst / Näkymä kohti Söderbytä luoteesta

Saaristo on perinteisesti elänyt kaupasta, ja satama on luontevasti toiminut kylän taloudellisena ja sosiaalisena sydämenä. Tämän merkityksen palauttamiseksi Söderbyn satamalle ehdotetaan sinne työ- ja asumisyhteisöä. Työyhteisön tarkoitus ei ainoastaan ole luoda uusia työtilaisuuksia ja asuntoja itsenäisesti työskenteleville yrittäjille ja taiteilijoille, vaan sen lisäksi toimia vuorovaikutuksessa Iniön nykyisten asukkaiden ja kesäasukkaiden kanssa. Tästä syystä yhteisö on suunniteltu 2000-luvun versiona kauppahallista ja kauppiastaloista, jossa uudet asukkaat voivat talvisin työskennellä ja kesäisin taas myydä tuotteitaan. Uuden rakentamisen paikaksi on valikoitunut Söderby koska kylä sijaitsee vain kivenheiton päästä saariston rengastiestä, jonka lisäksi Söderbyn satama-aukiolla on potentiaalia kehittyä korvaajaksi Keistiön 2013 suljetulle vierasvenesatamalle. Ennen kaikkea tunnelmallinen kylä voisi kuitenkin olla houkutteleva ympäristö niin uusille asukkaille kuin kauppahallin vieraille. Sataman työhuoneiden on tarkoitus toimia moottorina kokonaisvaltaisemmalle Söderbyn sataman kehittämiseksi sekä paikallisen nähtävyytenä joka voisi houkutella matkailijoita myös kesäloimakauden ulkopuolella. Kauppiastolat taas on suunniteltu toimimaan yhteisöllisä ympäristönsä kanssa niin että asuminen olisi halpaa ja mutkatonta. Näin ollen talot hyödyntävät luonnonvoimia luonnolliseen lämmitykseen ja ilmanvaihtoon.

Skärgården har traditionell levit av handel, och hamnen har naturligt fungerat som byns ekonomiska och sociala hjärta. För att återge denna betydelse åt Söderby hamn föreslås dit ett kollektiv för boende och arbete.

Kollektivets syfte är inte enbart att skapa nya arbetstillfällen och bostäder för självständigt arbetande entreprenörer och konstnärer, utan att dessutom existera i växelverkan med Iniös nuvarande invånare samt sommargäster. Därför planeras det som en 2000-talets version av en saluhall och handlarbostäder där de nya invånarna under vintern kan arbeta och under sommaren sälja sina varor och tjänster.

Söderby har valts som plats för den nya bebyggelsen eftersom byn ligger ett stenkast från skärgårdens ringväg, samtidigt som Söderby hamnplan har potential att utvecklas som en ersättare till Keistiö 2013 nerlagda gästhamn. Framförallt kunde ändå den stämmingsfulla byn vara lockande för såväl nya invånare som saluhallens kunder.

Hamnens arbetsrum är menade att fungera som en drivande motor för en mer omfattande utveckling av Söderby hamn samt en lokal sevärdhet och ett ställe som kunde locka resenärer även utanför sommarsäsongen. Handlarbostäderna å andra sidan är planerade att existera i samspel med sin omgivning för ett billigt och okomplicerat boende. Därför utnyttjar husen naturkrafterna för naturlig uppvärmning och ventilation.





Situationsplan / Asemapiirustus 1:1500




Axonometrisk vy över hamnen / Aksonometrinen näkymä satamasta




Vy från handlarbostäderna / Näkymä kauppiastaloilta

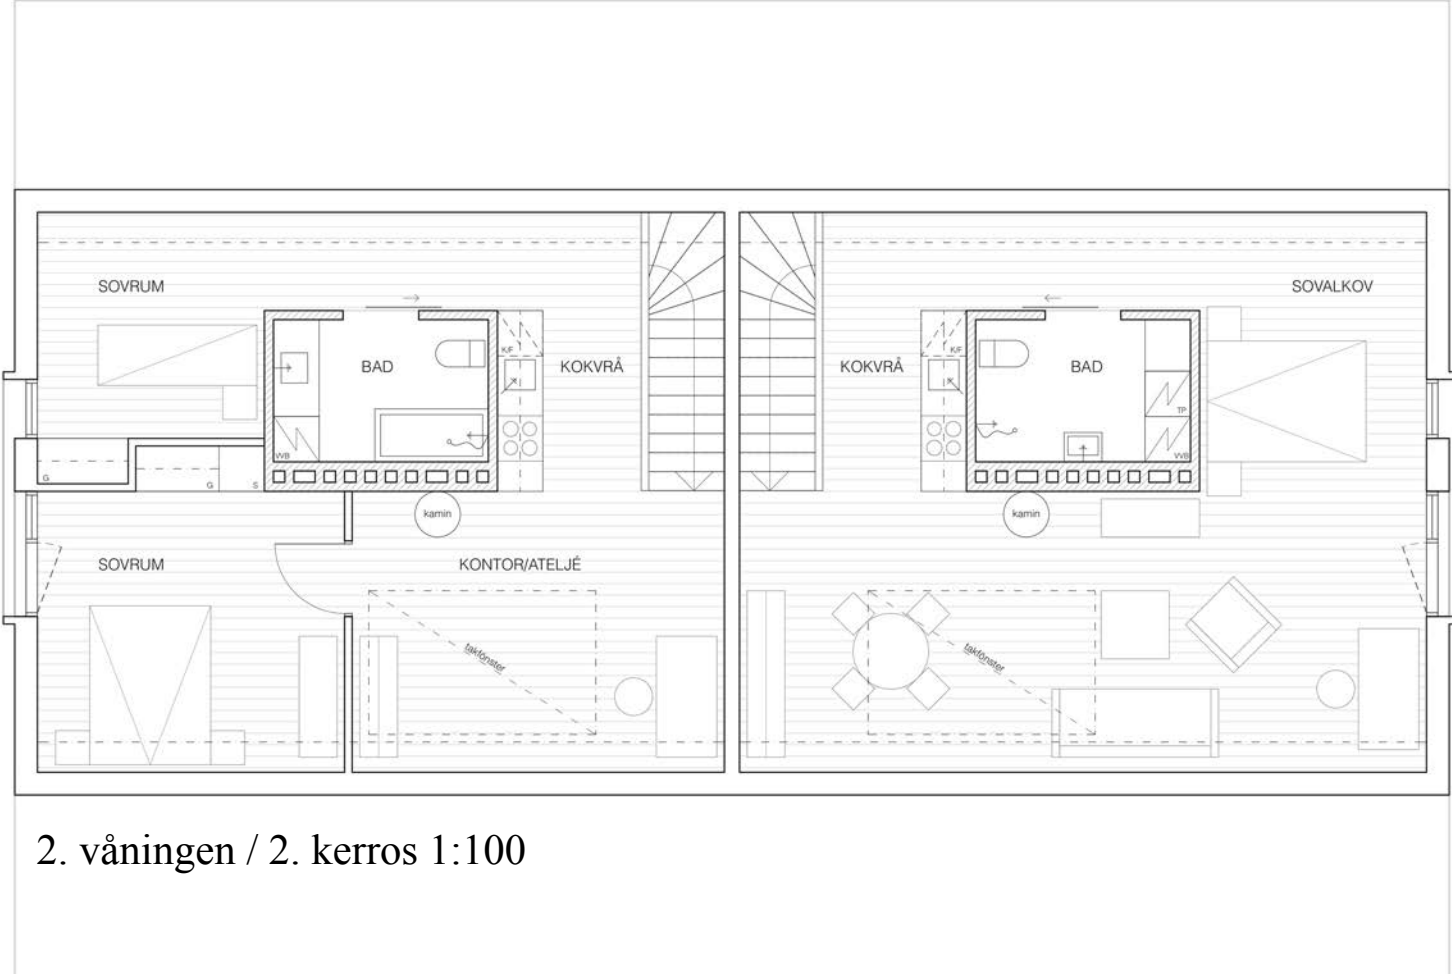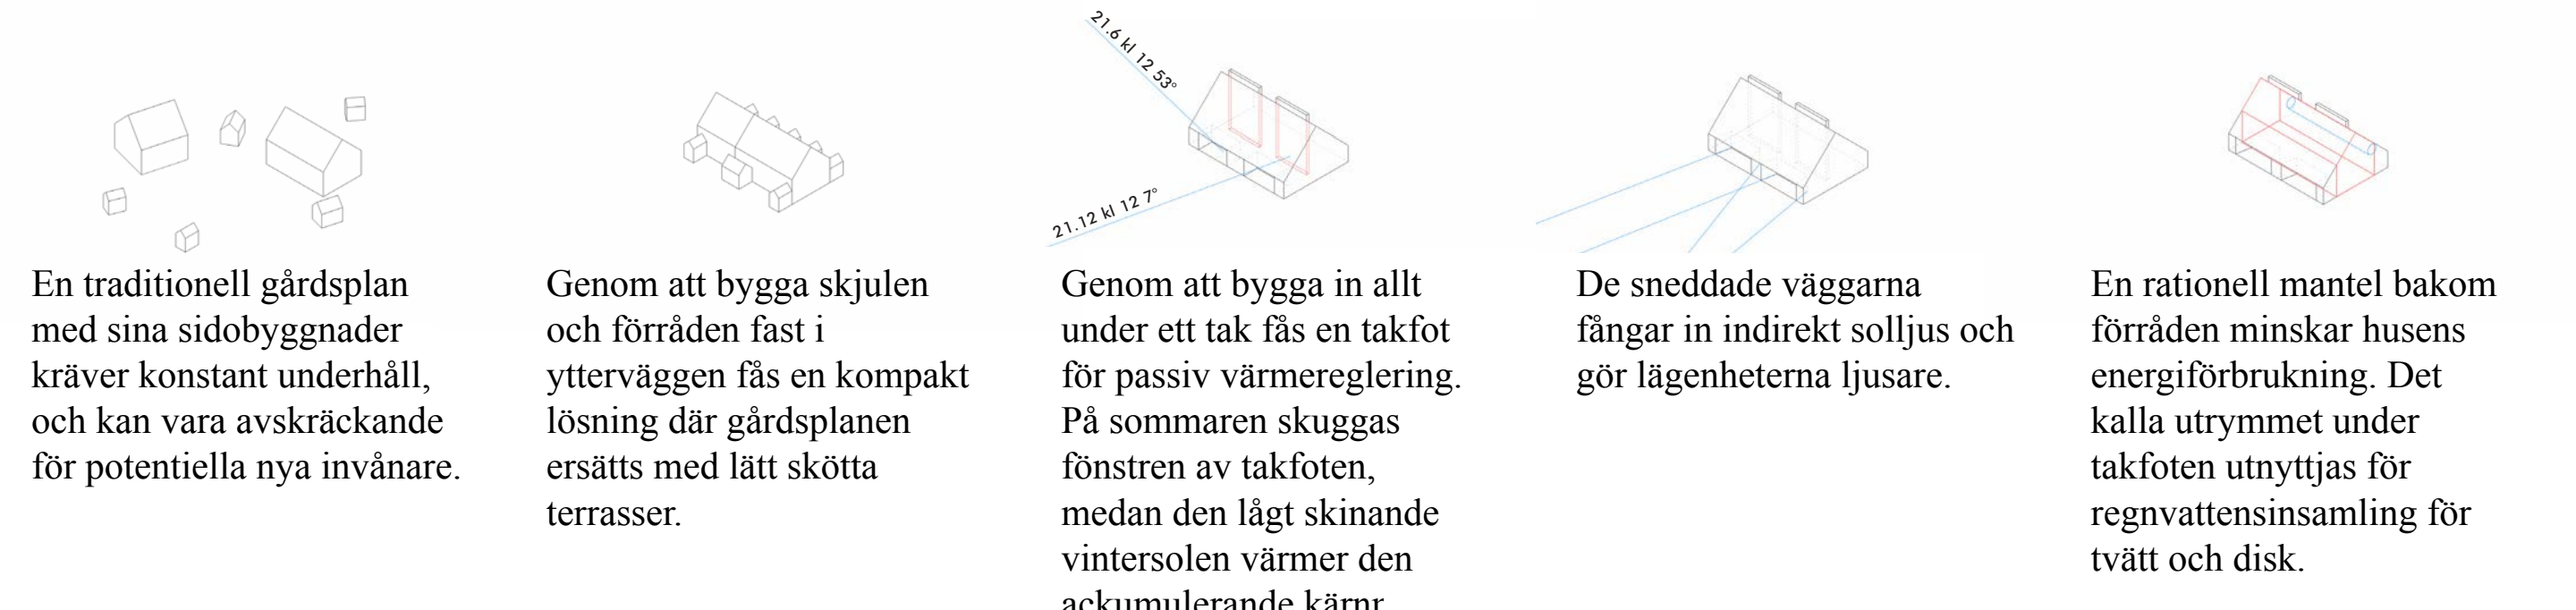

2. våningen / 2. kerros 1:100

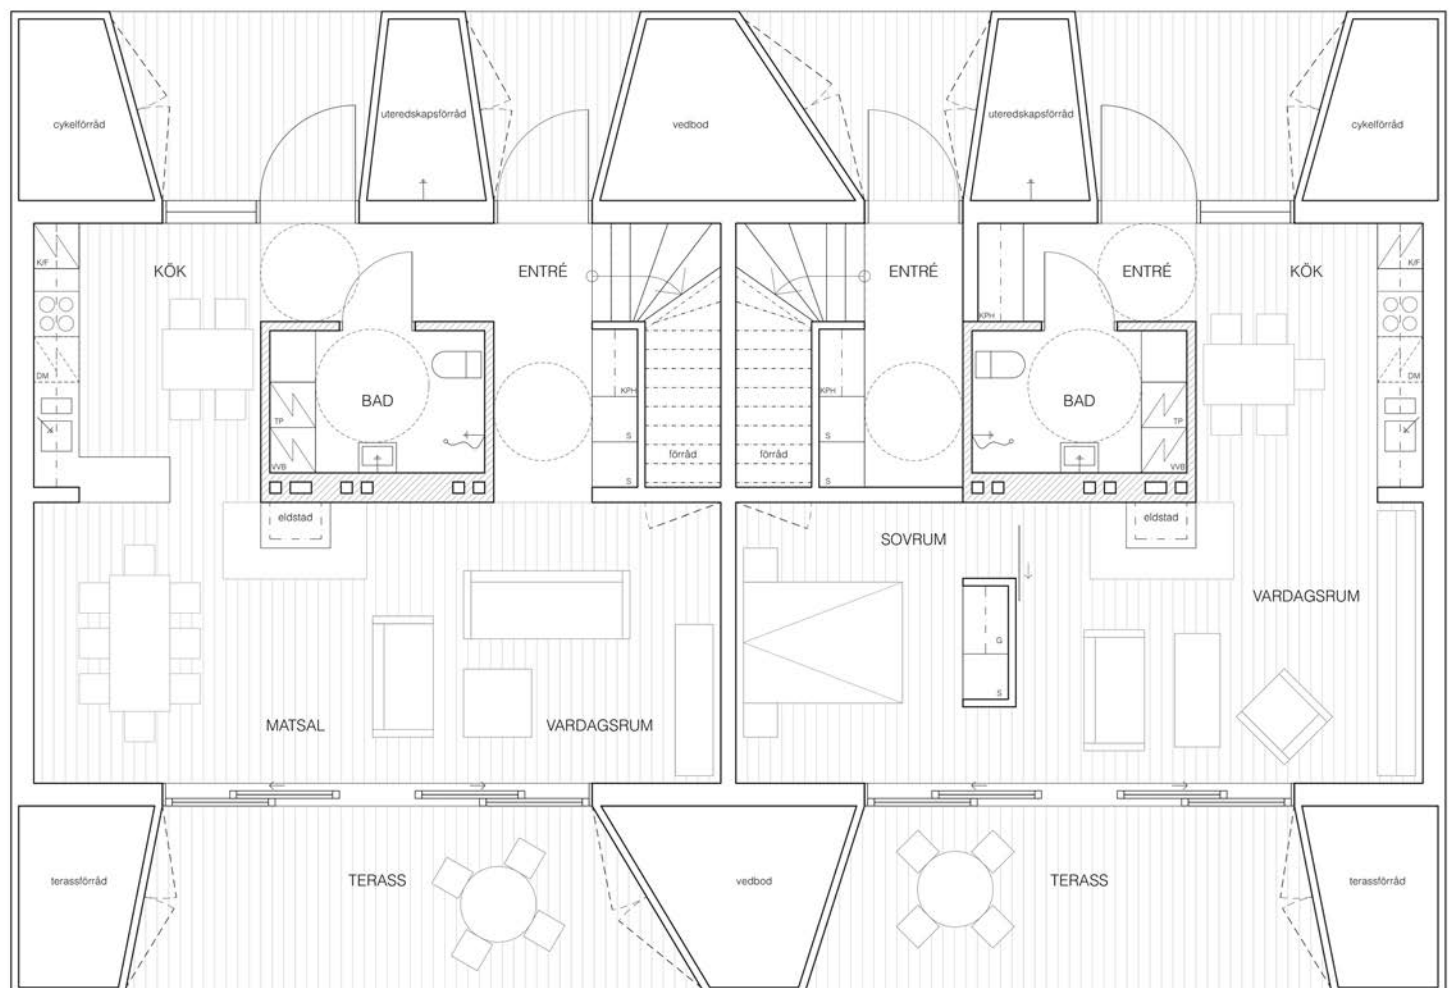

1. våningen / 1. kerros 1:100

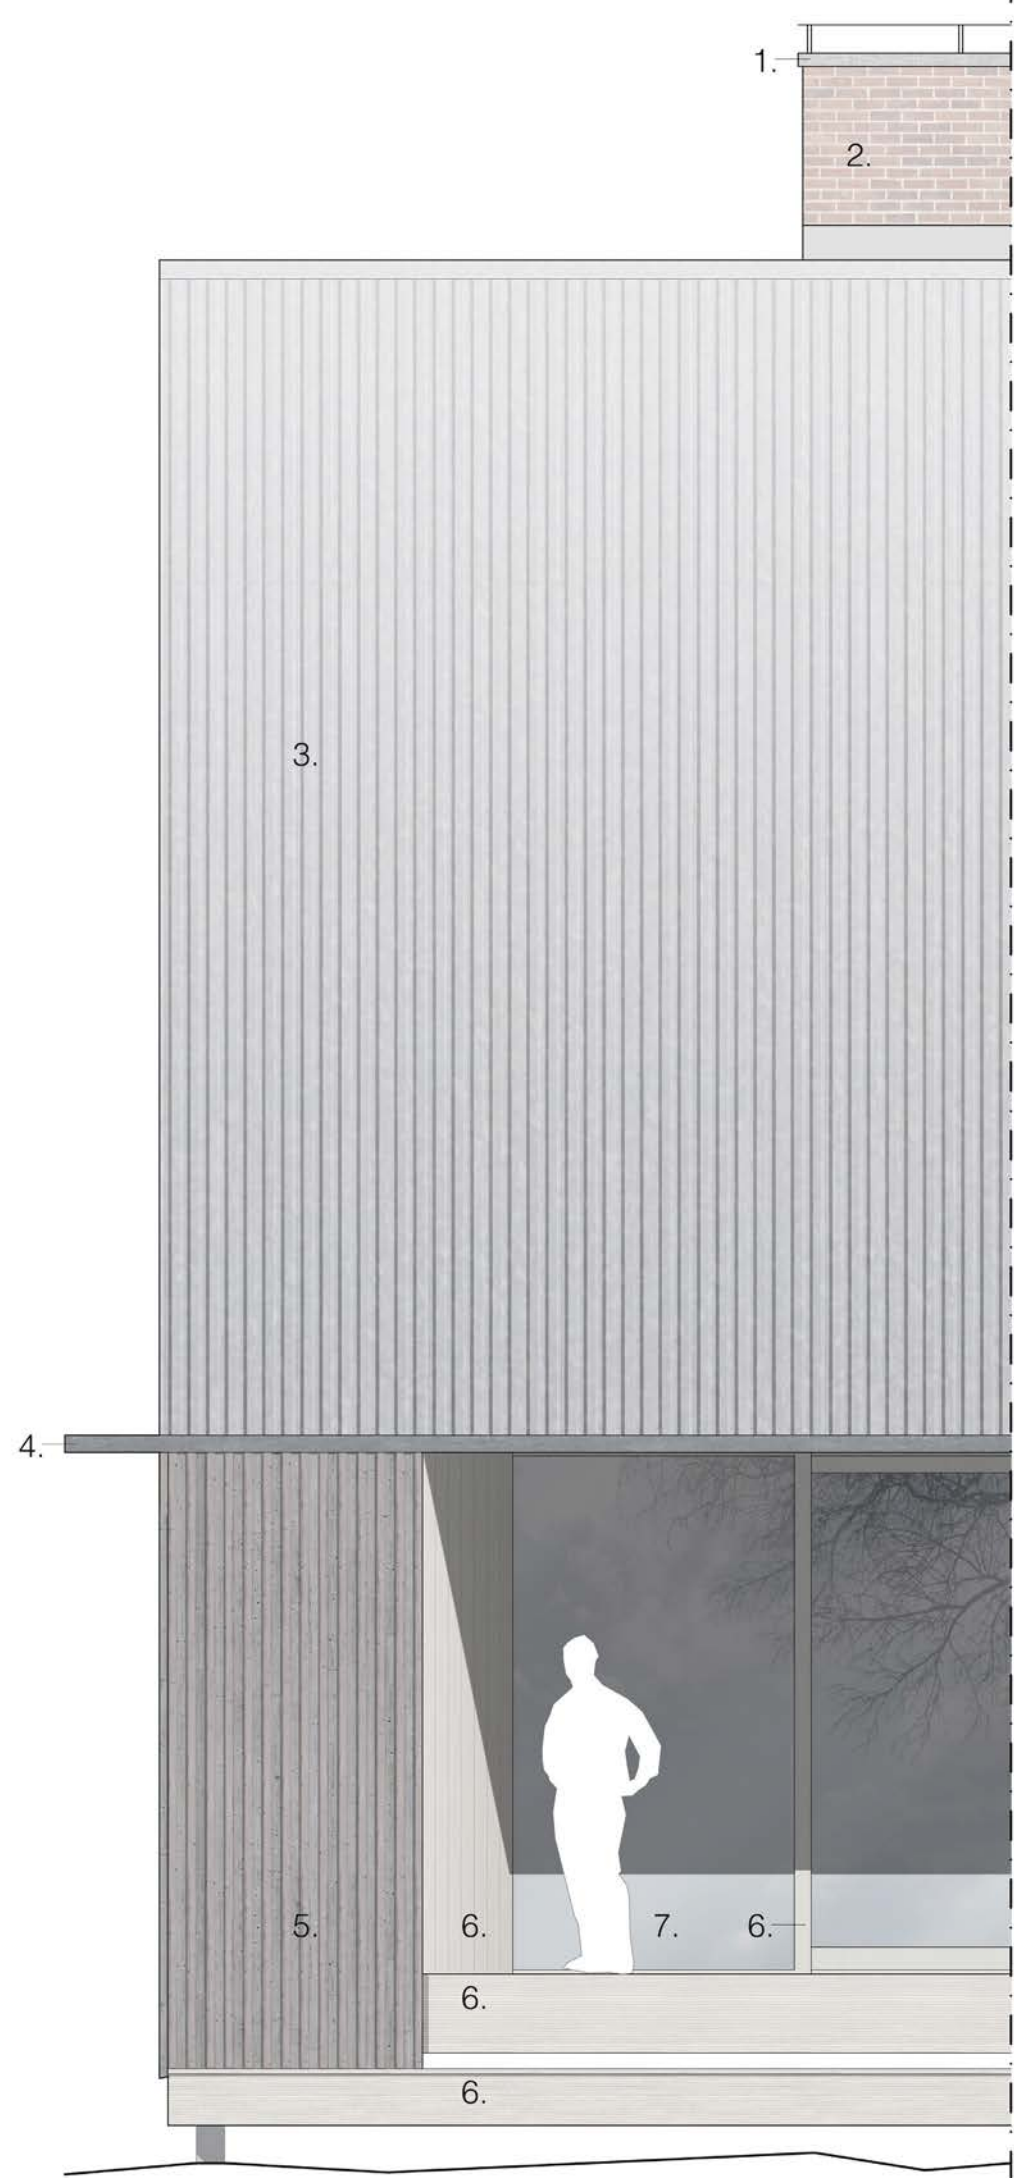

Fasaddetalj / Julkisivudetalji 1:40



KOTONA SAARISTOSSA HEMMA I SKÄRGÅRDEN PUUKAUPUNKISTUDIO TRÄSTADSTUDIO 2018

Aalto-yliopisto - Taiteiden ja suunnittelun korkeakoulu, arkkitehtuurin laitos Aalto Universitetet - Högskolan för konst, design och arkitektur