


Laituri Bryggan

Tuomas Pinomaa

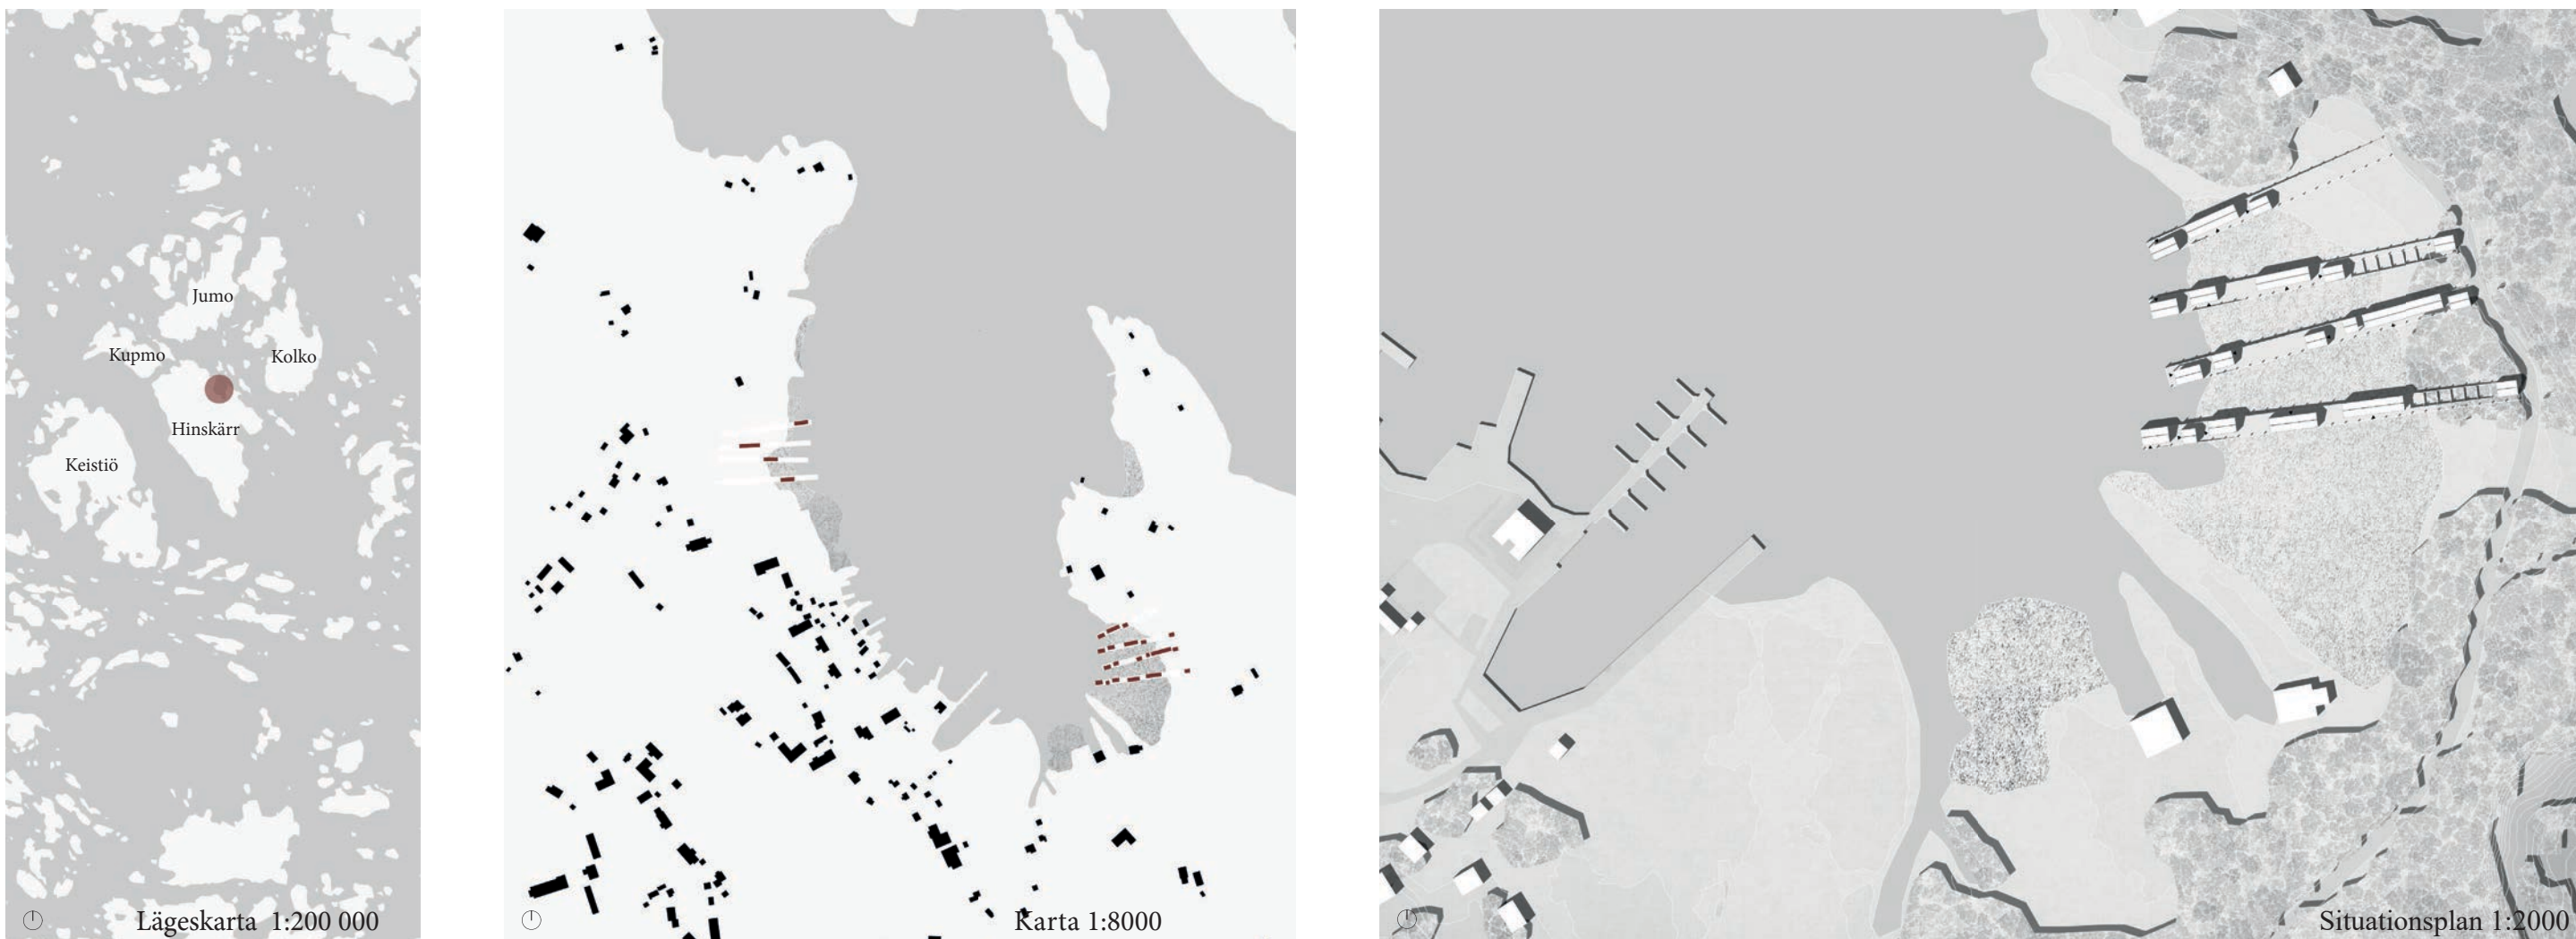

Konsepti

Maalaistila. Suunnitelma saa vaikutteensa vanhoista maalaistiloista. Perinteinen pihapiiri monella ympäröivällä rakennuksella on viety maalta veden päälle ja laitettu riviin.

Muunneltavuus. Moduulimittaisia rakennuksia on mahdollista hankkia myöhemmin lisää elämäntilanteen muuttuessa. Voit valita tarpeidesi mukaan rakennusten määrän ja tyytit. Lisätulojen tienaamiseksi voi esimerkiksi hankkia ylimääräisiä pientalomoduuleita, joita voi vuokrata kesäisin.

Aurinko. Rakennusten eteläpuolisille katoille laitetaan aurinkopaneeleita sähköntuotantoon. Pohjoispuolen katoilla on kattoikkunoita valonsaantia lisäämässä.

Sijoittelu. Norrbyn laituriin sijoittelussa on pitäydytty samanlaisessa hajanaisessa rakenteessa kuin nykyisissä rantarakennelmissa. Laiturien vinksauttaminen antaa myös vaihtelevampia suuntauksia, toisin kuin suorakulmainen ruudukko. Päätalot on myös sijoitettu niin, että ne ovat aina toisiinsa nähden lomittain, jolloin näkyvät päätaloista eivät risteä.

Konzept

Lantgård. Planen influeras av gamla lantgårdar. Den traditionella gården med flera omgivande byggnader förs från landet ut till vattnet och ställs på rad.


Omformbarhet. Byggnader med modulmått kan man skaffa fler av när livssituationen förändras. Välj utifrån behov antal och typ av byggnader. För att tjäna en extra inkomst kan du till exempel skaffa flera små modulhus att hyra ut över sommaren.

Sol. På takens sydsida monteras solpaneler för elproduktion. På nordsidan placeras takfönster för att öka ljusinsläppet.

Placering. Vid placeringen av bryggorna i Norrby har man hållit sig till samma typ av spridd struktur som i nuvarande strandbyggen. Den ”röriga” placeringen ger även varierande riktningar, i motsats till ett rätvinkligt rutnät. Även huvudbyggnaderna är placerade omlott för att inte skymma utsikten för varandra.



Planritningar 1:200

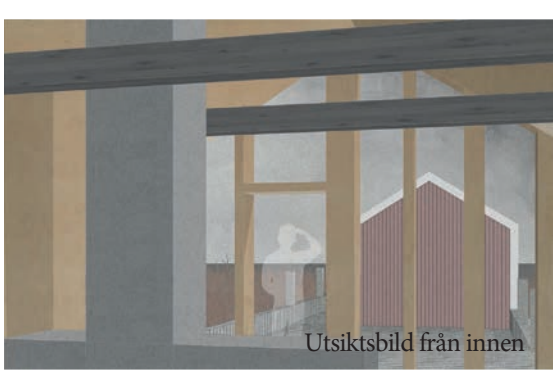

KOTONA SAARISTOSSA HEMMA I SKÄRGÅRDEN PUUKAUPUNKISTUDIO TRÄSTADSTUDIO 2018

Aalto-yliopisto - Taiteiden ja suunnittelun korkeakoulu, arkkitehtuurin laitos Aalto Universitetet - Högskolan för konst, design och arkitektur