

Iniö 2050

Hanna-Mari Ikonen




Iniö 2050 -suunnitelman lähtökohtana on hyödyntää ja vahvistaa Iniön ominaispiirteitä: ainutlaatuista luontoa ja vahvaa yhteisöä. Alueen houkuttelevuutta lisätään terveellisen asumisen konseptilla. Samalla tasapainoitetaan väestöjakaamaa tarjoamalla houkuttelevia asumismuotoja kohderyhmille: lapsiperheet, nuoret työssäkäyvät ihmiset sekä downshiftaajat. Rakenusten joustavuus ja monipuolinen asutajakauma (kaksiosta seitsmän huoneen pientaloon) mahdollistavat asukaspoljan kasvun tarjoamalla mahdollisuuden asua Iniössä elämäntilanteesta riippumatta.

Esimerkkipihapiiri on sijoitettu meren läheisyyteen, jolloin asunnoista avautuu näkymä merelle sekä ympäröivään metsään. Yhteistilat ja toiminnoiltaan monipuolinen ranta aktivoivat ihmisiä olemaan luonnossa sekä yksin että yhteisönä. Jokaisessa pihapiirissä yhteistilat sijoittuvat omiin rakennuksiinsa läpikulkureittien yhteyteen mahdollistaen kohtaamisia asukkaiden välillä, ja näin vahvistaen yhteisöllisyyden tunnetta. Ympäröivä luonto sekä vahva yhteistö vahvistavat yksilön henkistä hyvinvointia. Terveellinen asuminen näkyy myös rakennuksissa. Rakennukset on rakennettu umpipuelementeistä, jotka eivät sisällä liimaa tai muita kemikaaleja. Näin puu pääsee hengittämään ja on ominaisuuksiltaan parhaimmillaan. Suuret ikkunat ja terassivyöhykkeet tuovat luonnon osaksi asumista ja mahdollistavat siitä nauttimisen sisä- ja ulkotilassa. Suuret porrastukset ulkotilaan yhdistävät terrassin luontoon.

Iniö 2050-planens utgångspunkt är att utnyttja och förstärka Iniös karaktärsdrag: den unika naturen och den starka gemenskapen. Områdets attraktivitet ökas med konceptet hälsosamt boende. Samtidigt balanseras befolkningsstrukturen genom att erbjuda attraktiva boendeformer för olika målgrupper: barnfamiljer, unga arbetande människor och downshiftare. Byggnadernas flexibilitet och den mångsidiga bostadsfördelningen (från tvårumslägenheter till småhus med sju rum) möjliggör en tillväxt av Iniö befolkningsunderlag genom att erbjuda en möjlighet att oberoende av livssituation kunna bo i Iniö.


Exempelpådsplanen har placerats nära havet så att bostäderna har utsikt över havet och den omringande skogen. De allmänna utrymmena och den funktionellt mångsidiga stranden aktiverar människor och uppmuntrar dem att tillbringa tid i naturen såväl ensamma som tillsammans. I varje pådsplan är de allmänna utrymmena placerade i sina egna byggnader intill pådsens gångar. Så möjliggörs möten mellan invånarna och förstärks känslan av gemenskap. Den omringande naturen och starka gemenskapen förstärker individens psykiska och sociala välbefinnande. Det hälsosamma boendet är även synligt i byggnaderna. De är byggda av massivträelement som innehåller varken lim eller andra kemikalier. Så får träet andas och därmed är dess egenskaper som bäst. Genom de stora fönstren och terrasserma blir naturen en del av boendet som det går att njuta av såväl inom- som utomhus. Terrassen förenas med avsätser till naturen.

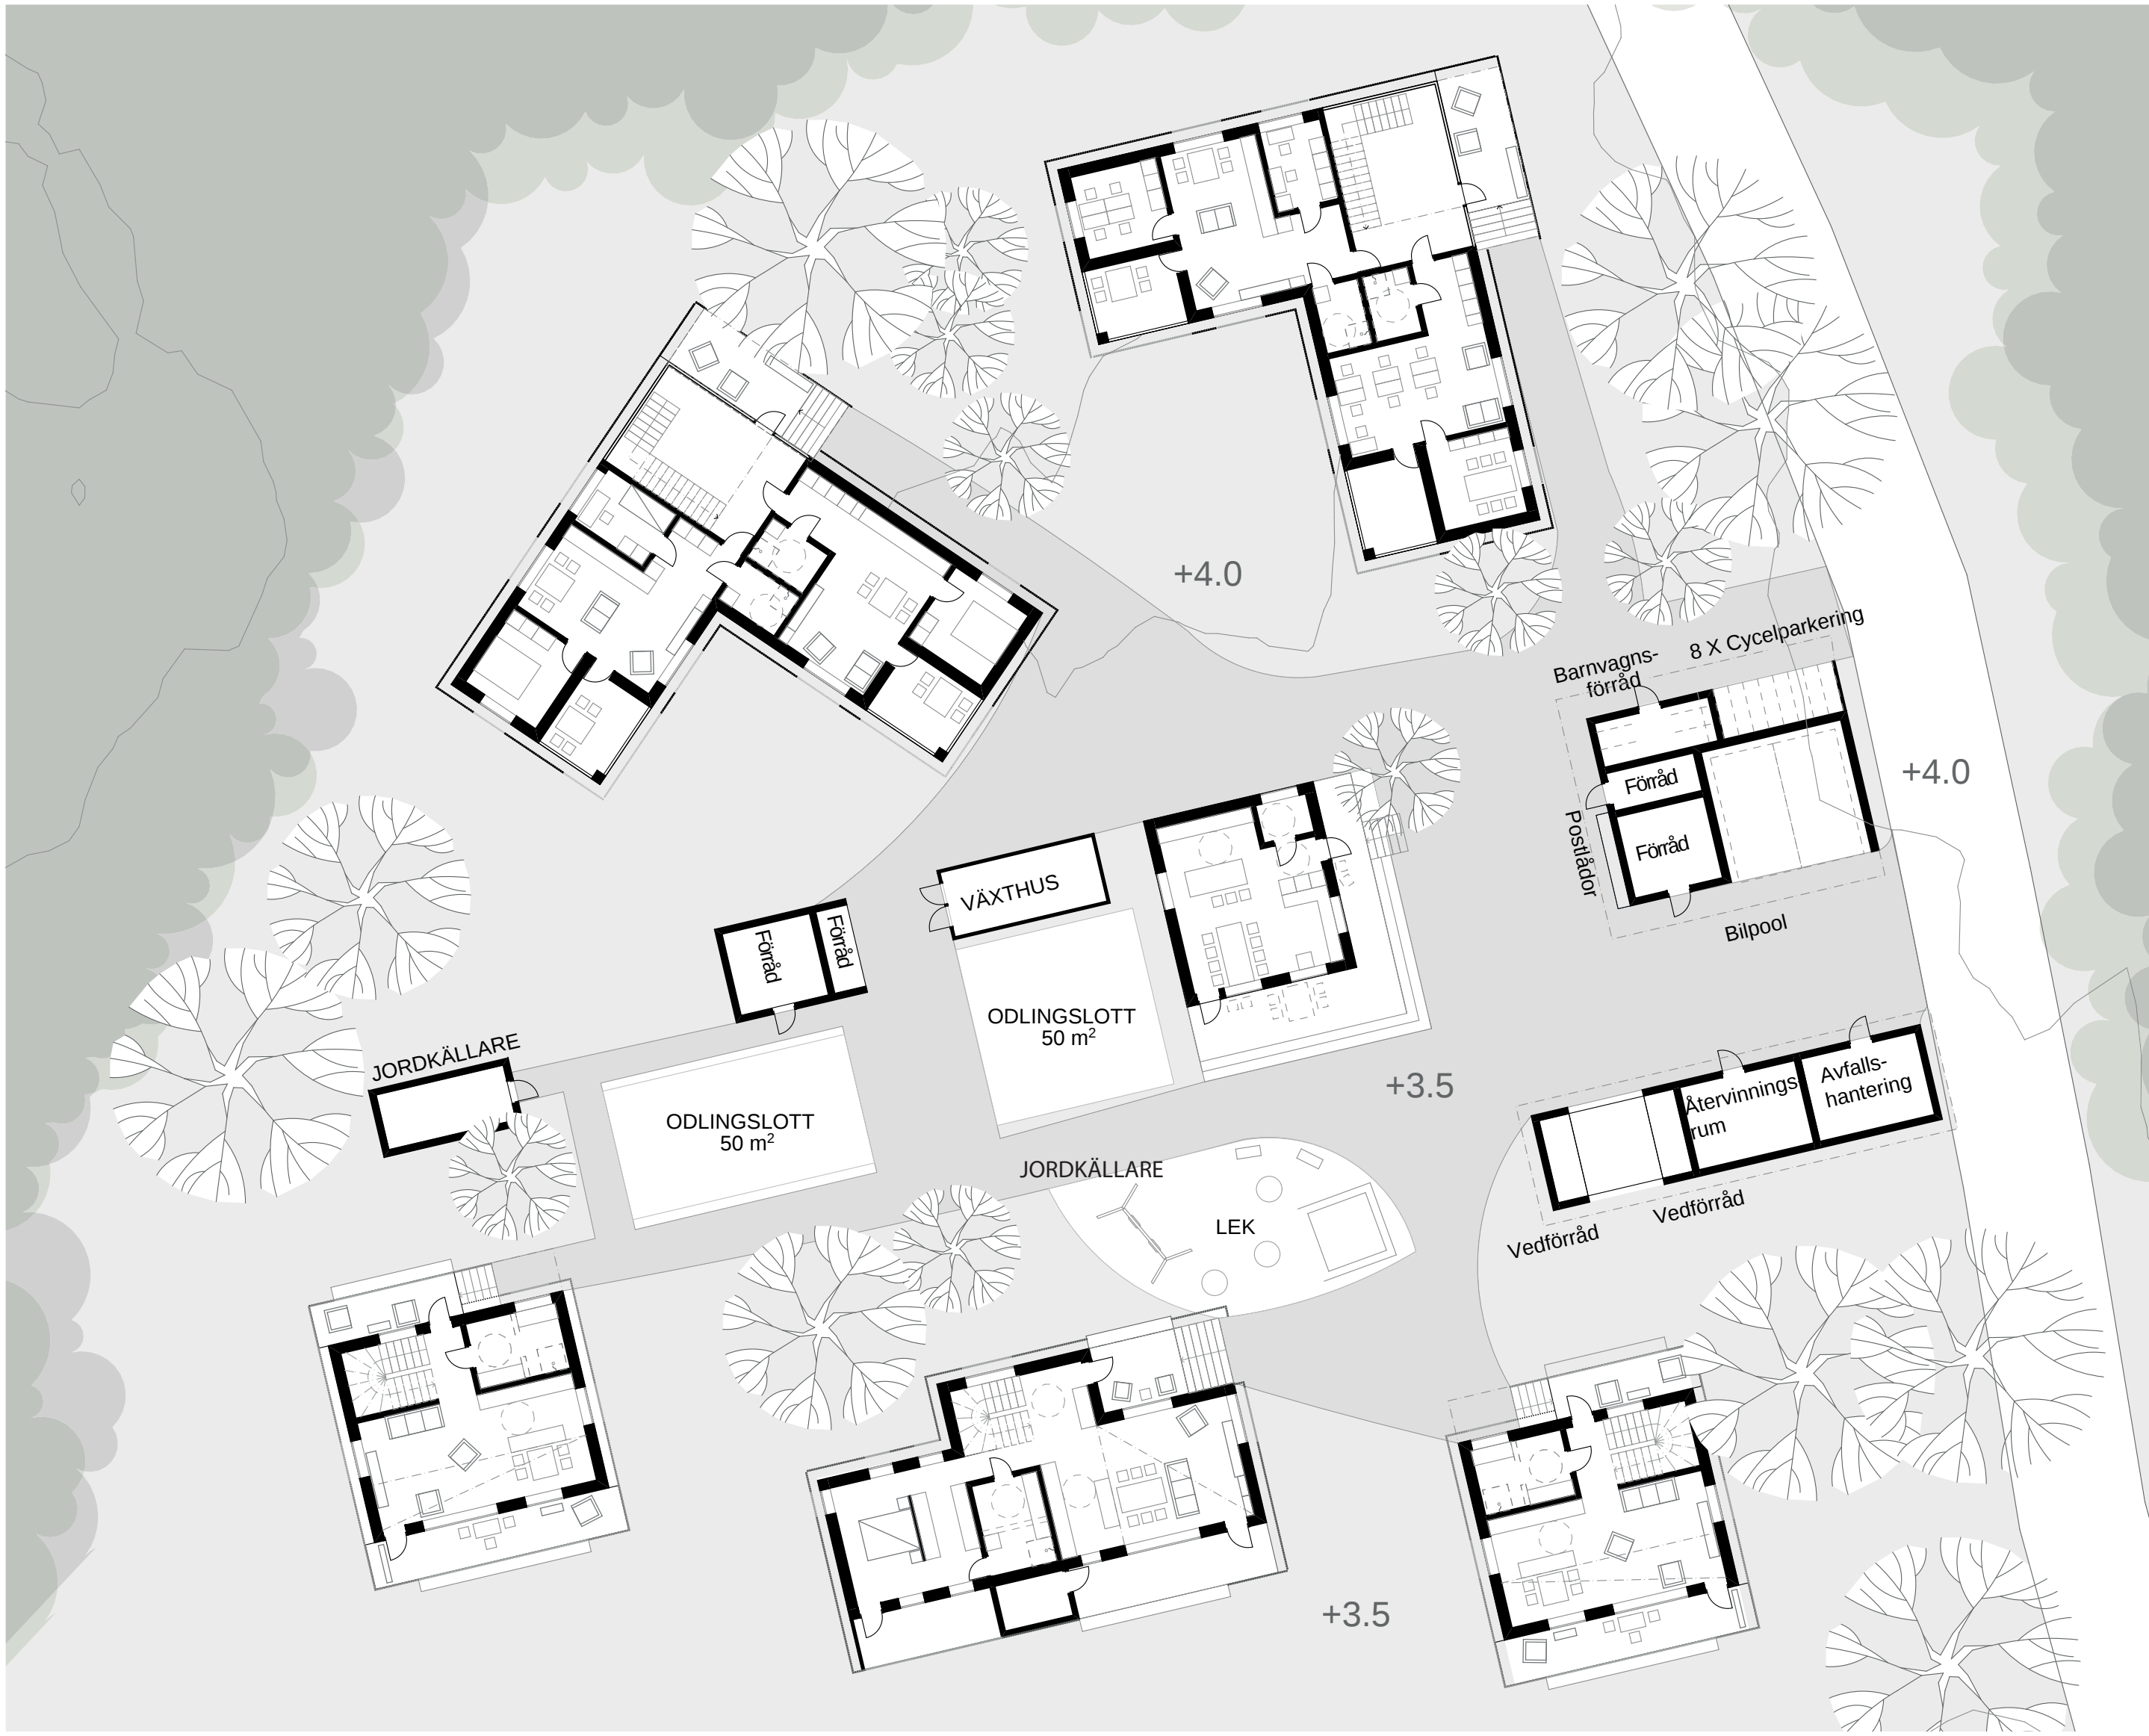

Exempelpåds, 1 våning



Situationsplan

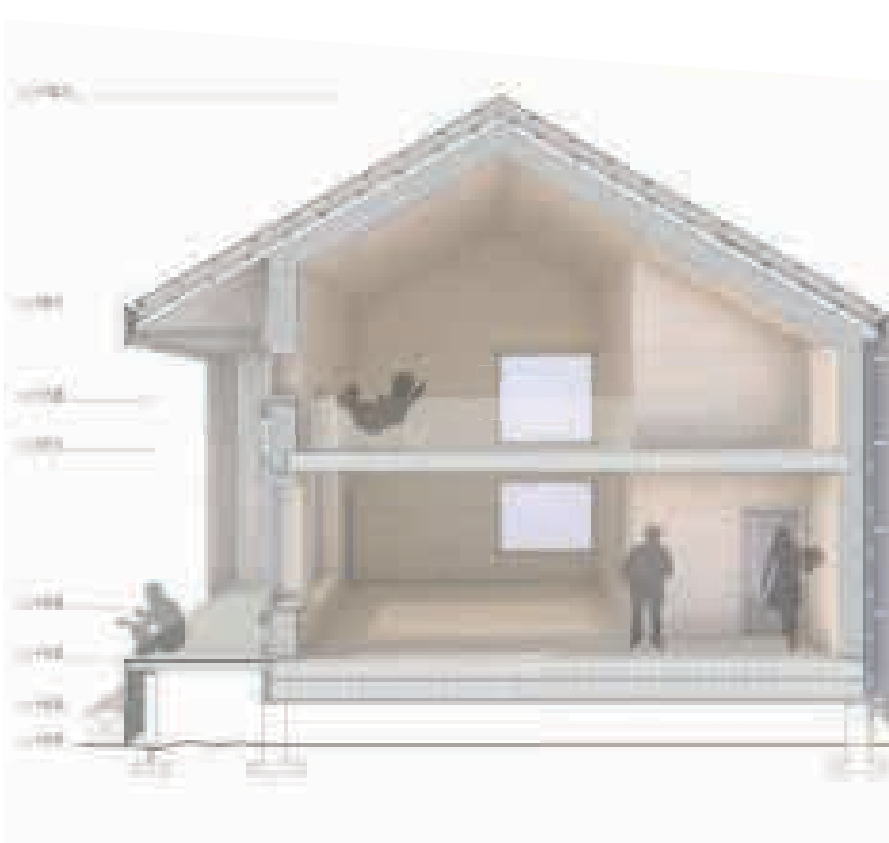

Fasadskärning



Fasadutdrag



Områdesfasad



KOTONA SAARISTOSSA HEMMA I SKÄRGÅRDEN PUUKAUPUNKISTUDIO TRÄSTADSTUDIO 2018

Aalto-yliopisto - Taiteiden ja suunnittelun korkeakoulu, arkkitehtuurin laitos Aalto Universitetet - Höskolan för konst, design och arkitektur